


◆ 避難経路

○ 避難経路を矢印で示しておりますので、施設を利用する前に必ず確認してください。


広島キャンパス教育研究棟1

避難場所
屋外の安全な場所


1階平面図

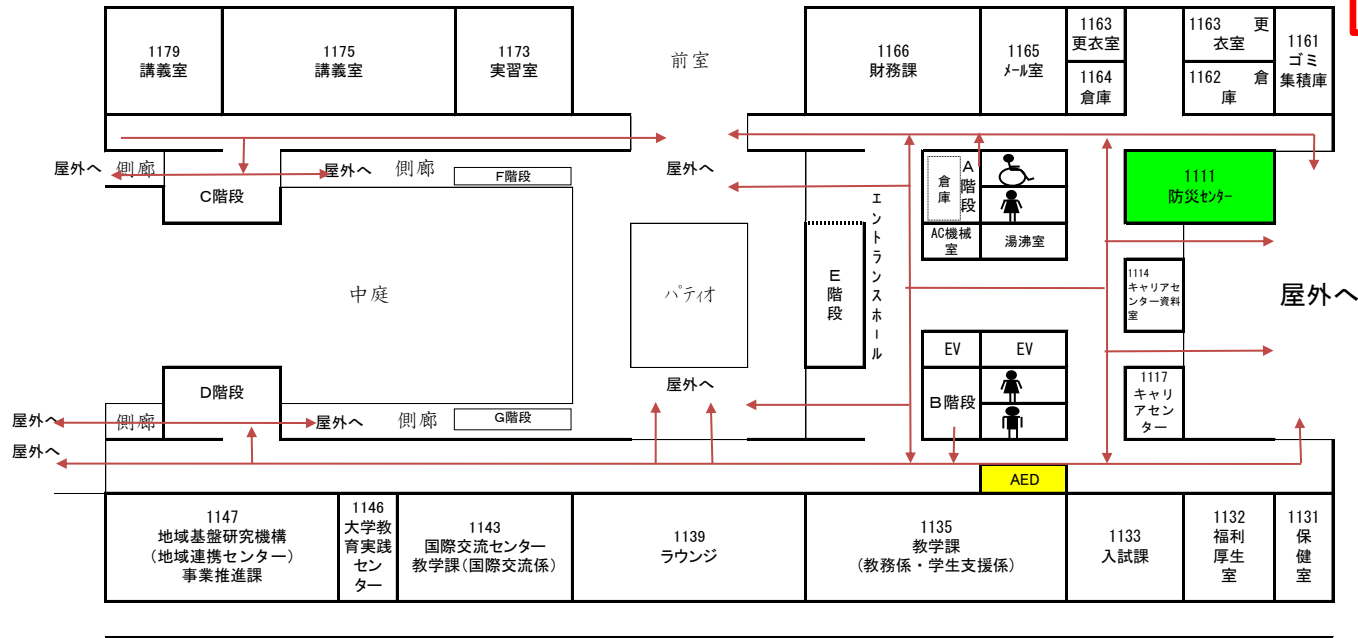

2階平面図

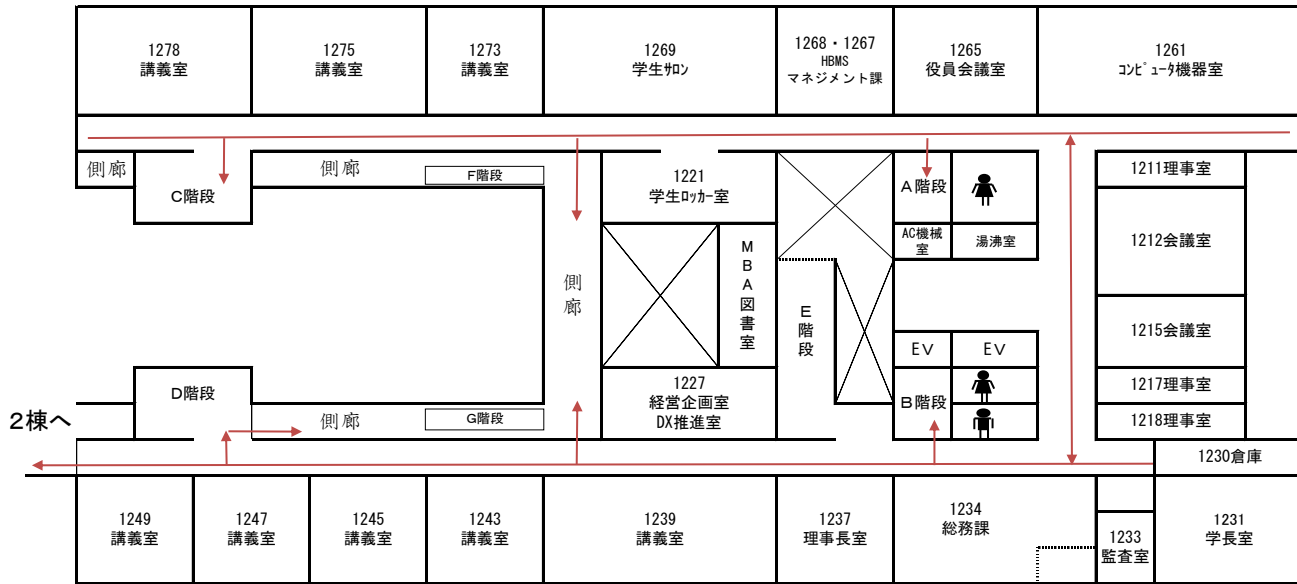


3階平面図

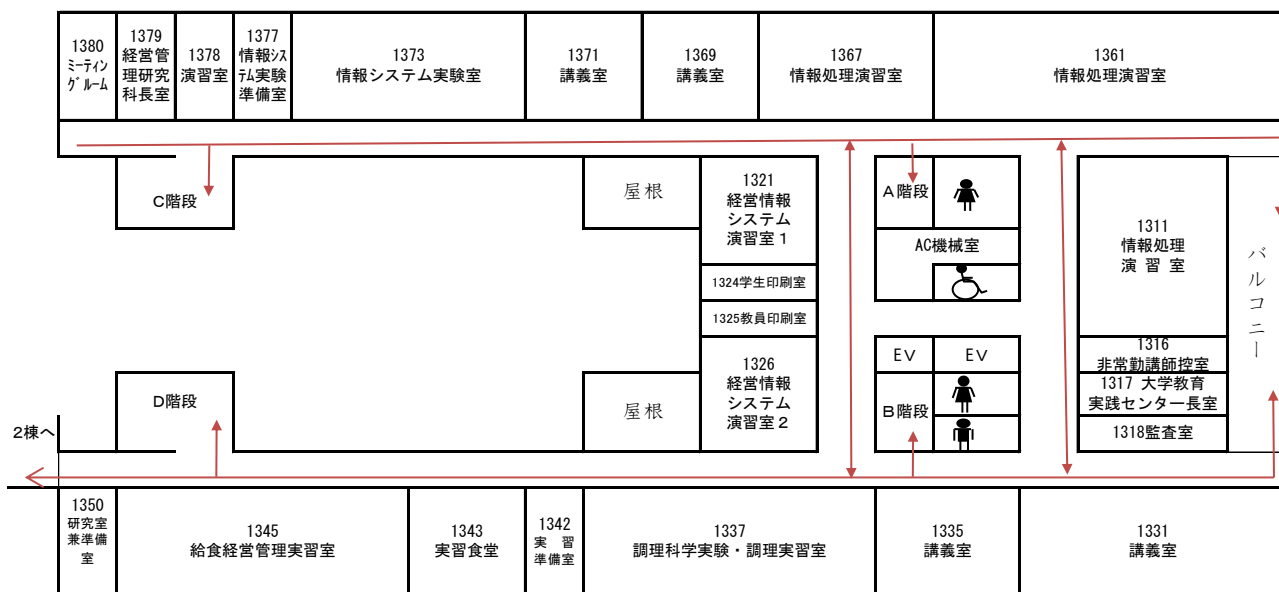


広島キャンパス教育研究棟2


1階平面図

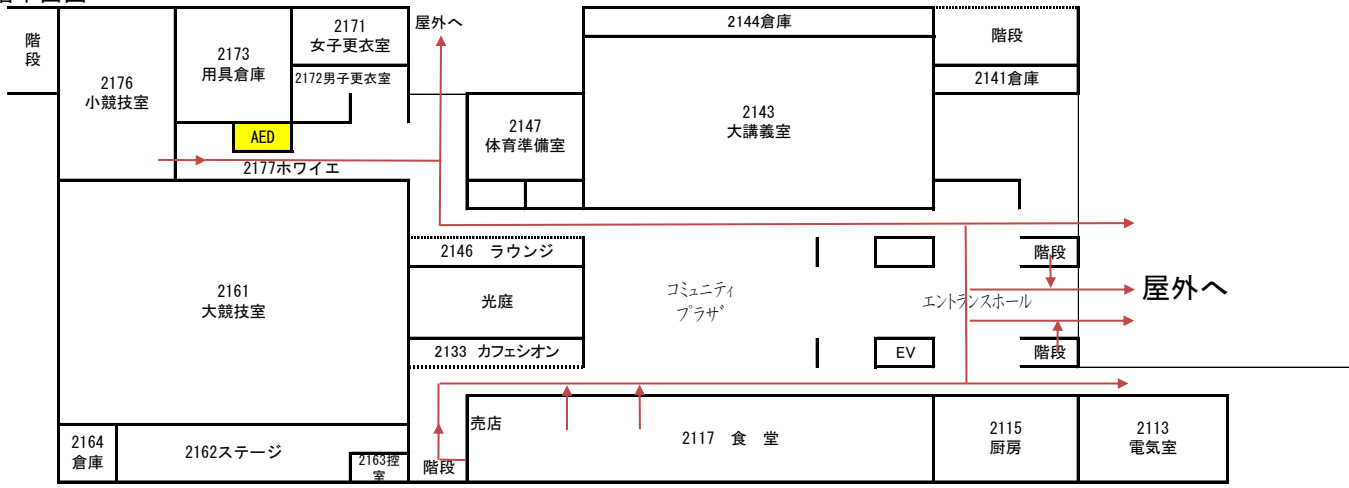

2階平面図

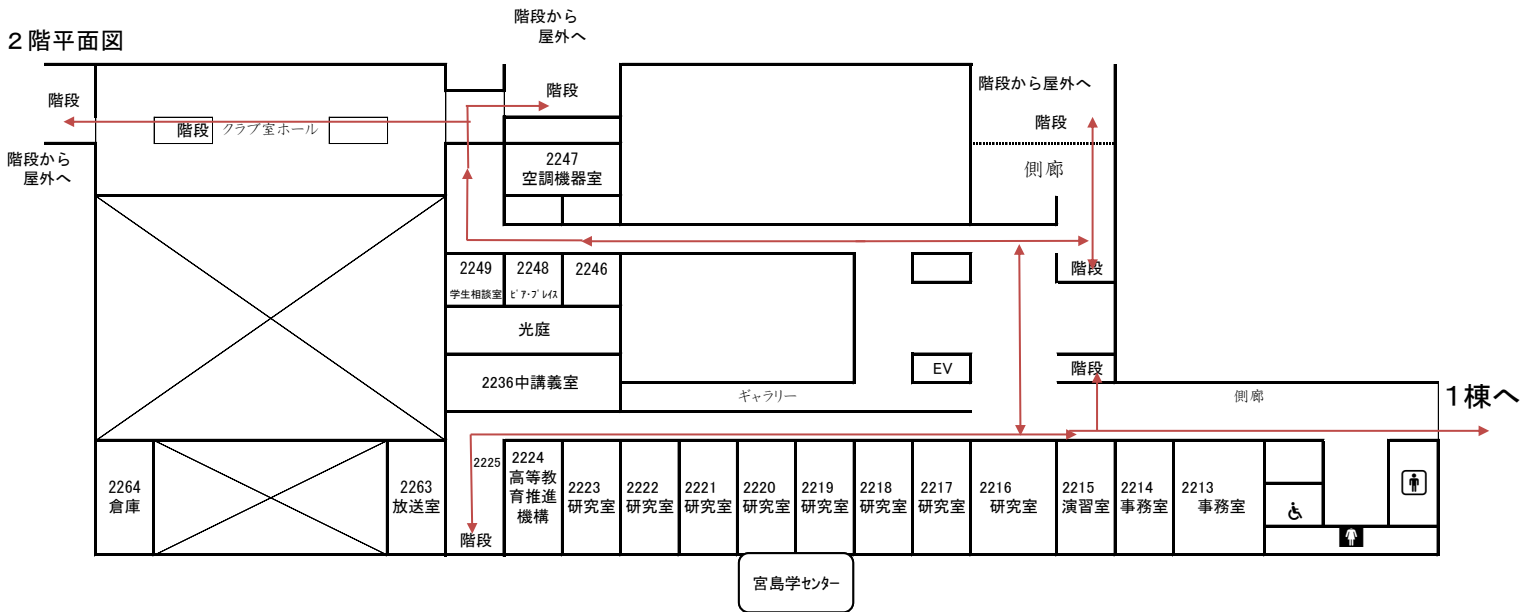

3階平面図

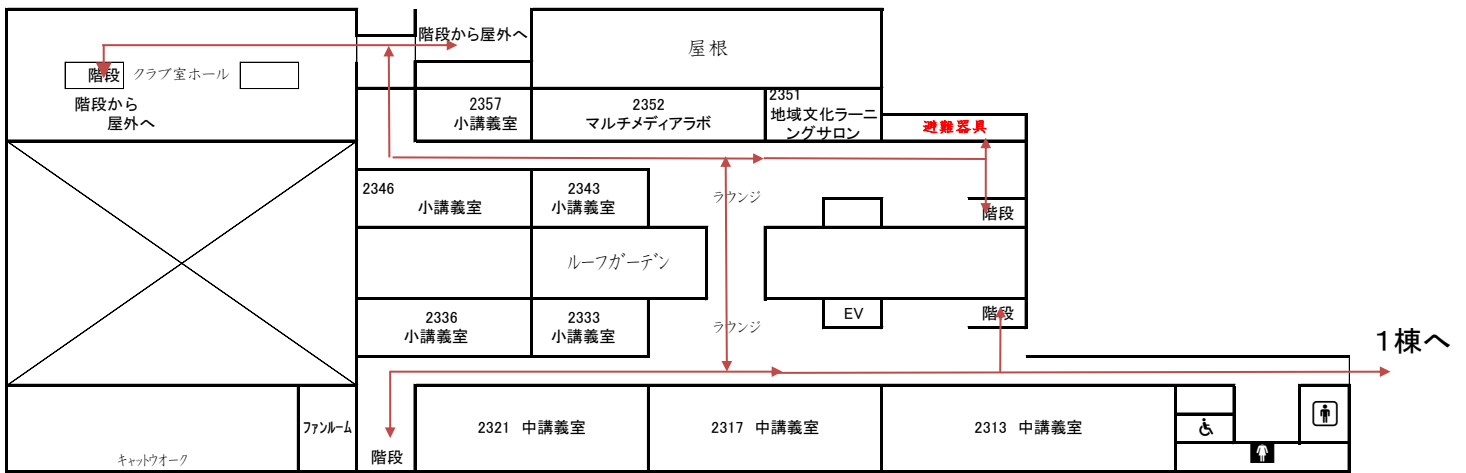

4階平面図

